


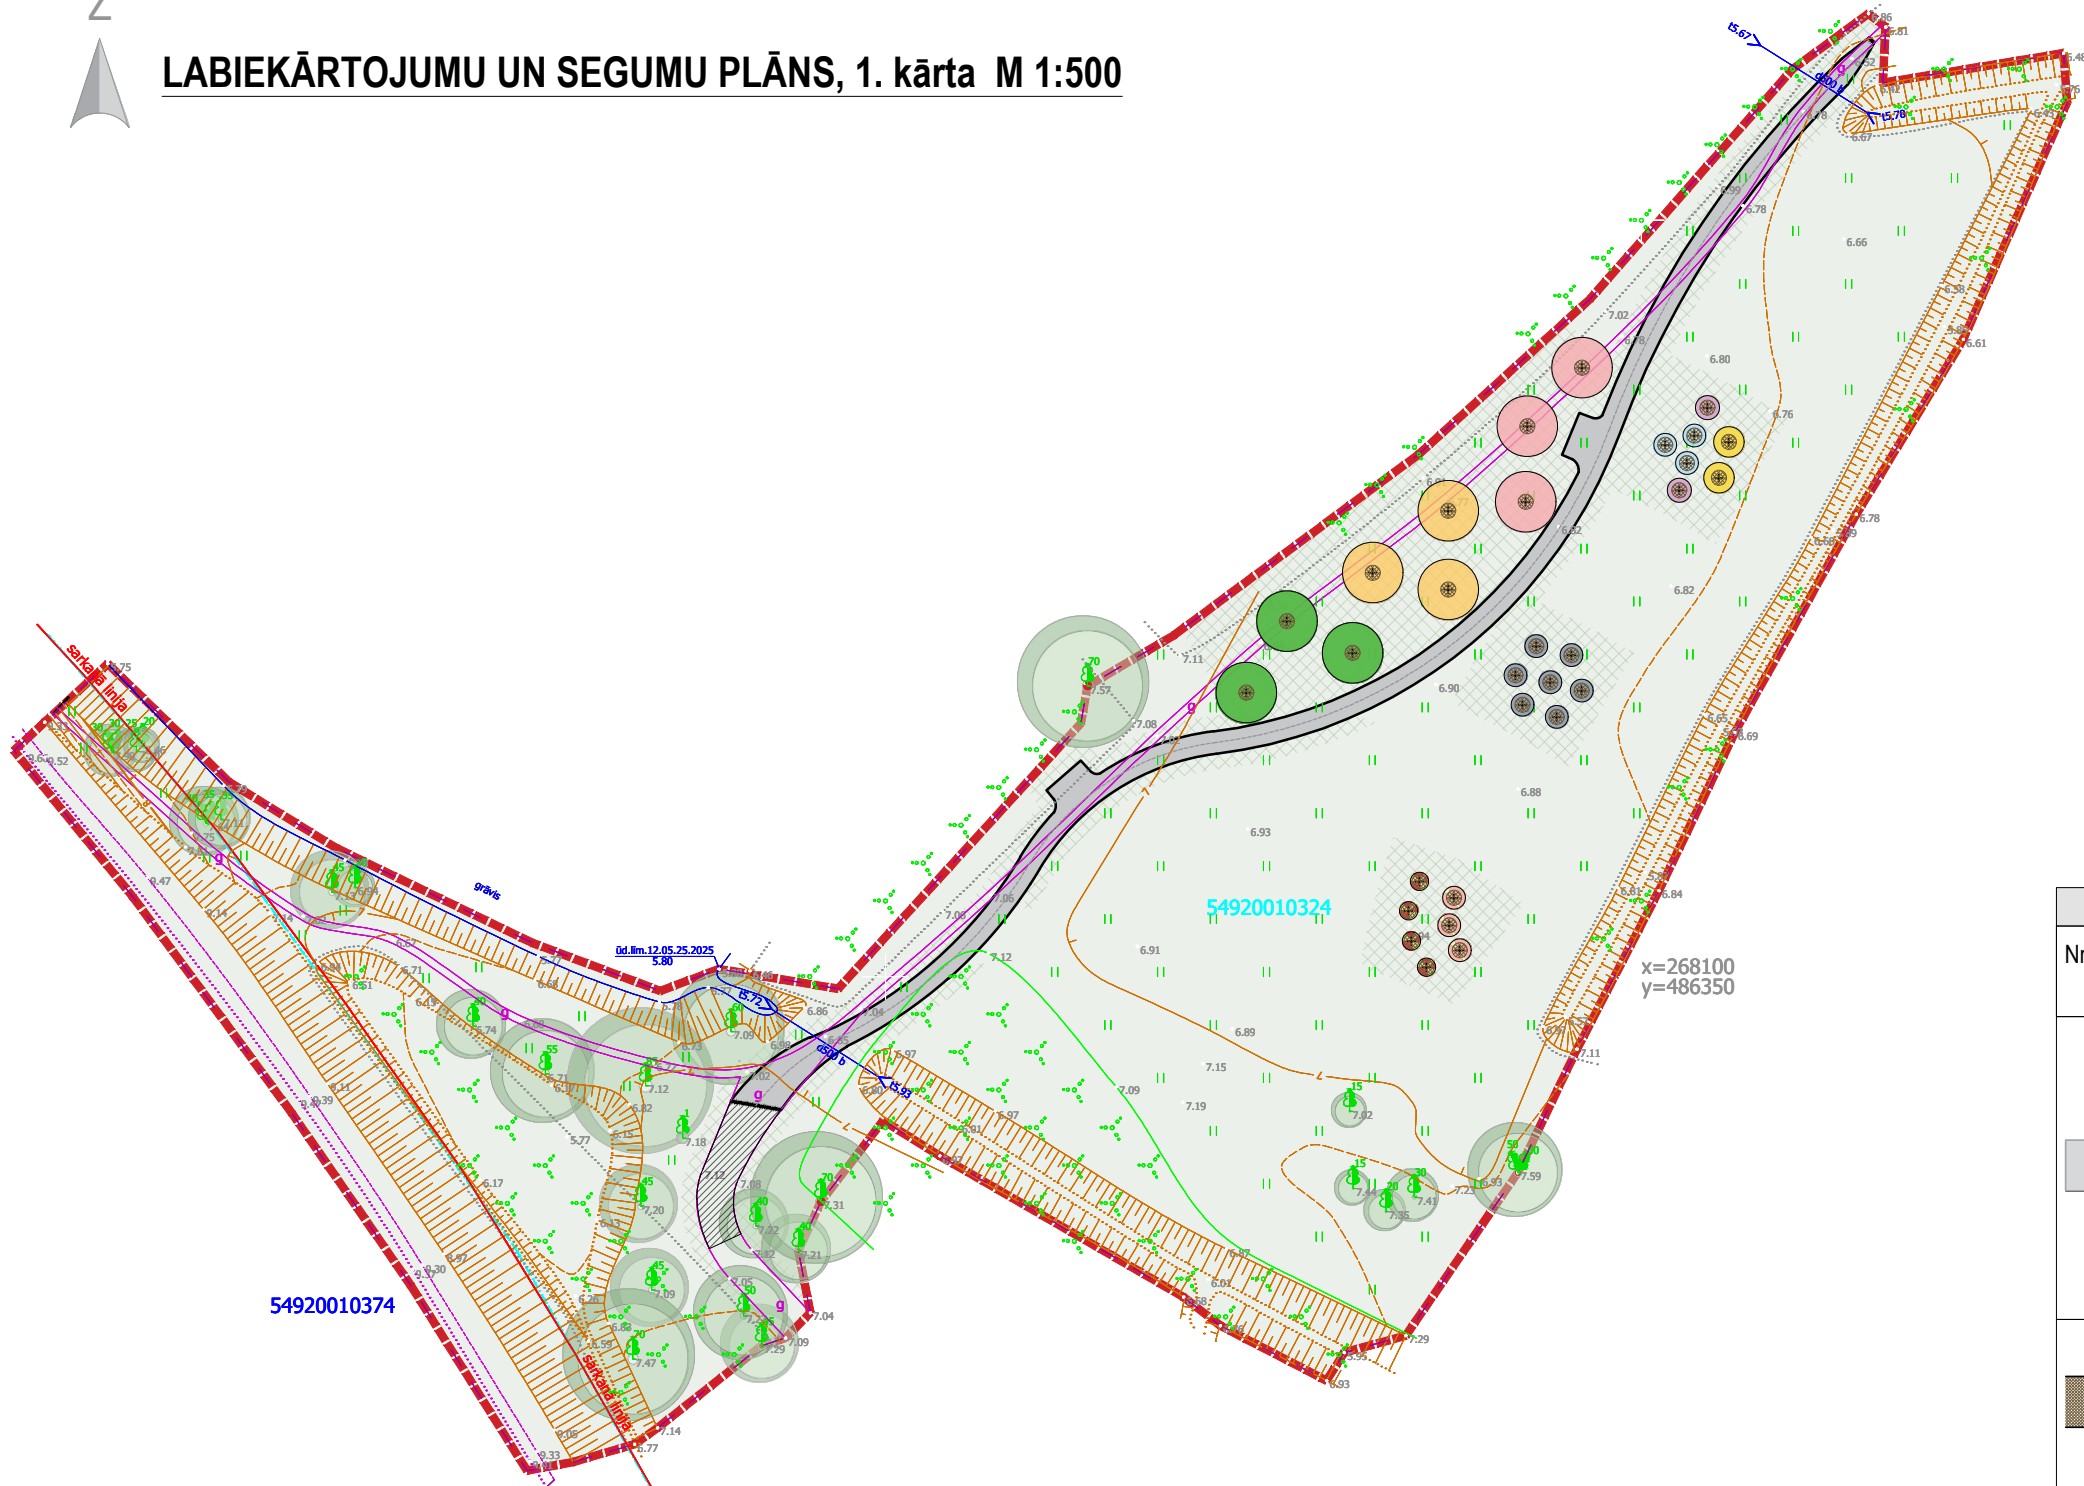

LABIEKĀRTOJUMU UN SEGUMU PLĀNS, 1. kārta M 1:500



Apzīmējumi	
	Proj. robeža
	Plauts zāliens
	Proj. grants celiņš
	Atjaunojams esošs segums
	Proj. mulčas segums
	Atjaunojams zāliens
	Koka apmales
	Esoši lapu koki
	Proj. augļu krūmi

SEGUMU DETALIZĀCIJA, EKSPLIKĀCIJA				
Nr.p.k., apz. plānā	Seguma griezum	Seguma konstrukcija	Biezums, mm	Nosaukums, piezīmes
1.	1.	1. Drupināta, bļietēta grants (fr. 0-25 mm)	70	Grants (fr. 0-25 mm) Slāņa biezums: 70 mm Apjoms: 172 m²
	2.	2. Šķembu maisījums (fr. 0-25 mm)	150	
	3.	3. Smilts drenējošā pamatne	200	
	4.	4. Esošā grunts	-	
2.	1.	1. Mulča (fr. 30-60 mm)	50	Mulča (fr. 30-60 mm) Slāņa biezums: 50 mm Apjoms: 24 m²
	2.	2. Ģeotekstils	-	
	3.	3. Auglīgā augsne	600	
	4.	4. Esošā grunts	-	
3.	1.	1. Auglīgās augsnes kārta	100-150	Zāliens Apjoms: 232.57 m²
	2.	2. Esošā grunts	-	

VISPĀRĒJĀ INFORMĀCIJA UN NORĀDĪJUMI

- Visi izmēri doti un augstuma atzīmes dotas metros (m).
- Visiem rūpnieciski ražotiem, saskaņā ar projekta risinājumiem pielietotajiem, izstrādājumiem un materiāliem jābūt ar atbilstības sertifikātiem un atbilstību LVS EN 1176 un 1177 standartam, kas garantē kvalitāti un projektā izvirzītās prasības. Projektā paredzētos izstrādājumus un materiālus pieļaujams aizvietot ar pēc kvalitātes un īpašībām labākiem vai ekvivalentiem materiāliem.
- Par nosacīto atzīmi ±0.000 pieņemts esošā celiņu tīkla seguma virsma.
- Rasējumu skatīt kopā ar skaidrojošo aprakstu.
- Visi izmēri pārbaudāmi un precizējami objektā uz vietas.
- Būvuzņēmējs ir atbildīgs par dabā esošo izmēru pārbaudi. Gadījumā, ja konstatētas atkāpes no projekta, par to nekavējoties jāinformē attiecīgās būvprojekta daļas vadītājs un būvprojekta vadītājs.
- Jebkuras izmaiņas projektā būvniecības gaitā pirms to realizācijas jāsaskaņo ar projekta autoriem - būvprojekta vadītāju un ainavu arhitektu.
- Pirms darbu uzsākšanas, uzstādīt individuālos koku aizsardzības līdzekļus - saglabājamo koku stumbri jāiežogoj ar dēļu vairogiem, lai būvniecības laikā kokiem netraumētu mizu. Rakšanas darbus koku sakņu zonā, kur sakņu diametrs pārsniedz 1 cm, atļauts veikt tikai ar lāpstu. Koku sakņu zonā aizliegts kraut un uzglabāt būvmateriālus, būvgružus, braukt ar tehniku.

SIA "Veido vidi" Reģ. Nr.: LV43603058426 Tālr.: +371 22007585 e-pasts: kristine.dreija@gmail.com	Projekta nosaukums	Kroņvircavas muižas parka interaktīvā dārza izveide					
	Objekta adrese	Vircavas parks, Vircava, Vircavas pagasts, Jelgavas novads					
	Datums	01.2026.		Pasūtītājs	Jelgavas novads		
	Proj. vadītāja	R. Truševska		Projekta Nr.	2025/8		
	Ainavu arh.	K. Dreija		Lapas nosaukums	Labiekārtojuma un segumu plāns 1. kārta		
				Mērogs	Stadija	Marka	Lapas Nr. Lapu sk.
				1:500	BP	TS-L-1-K1	3 9